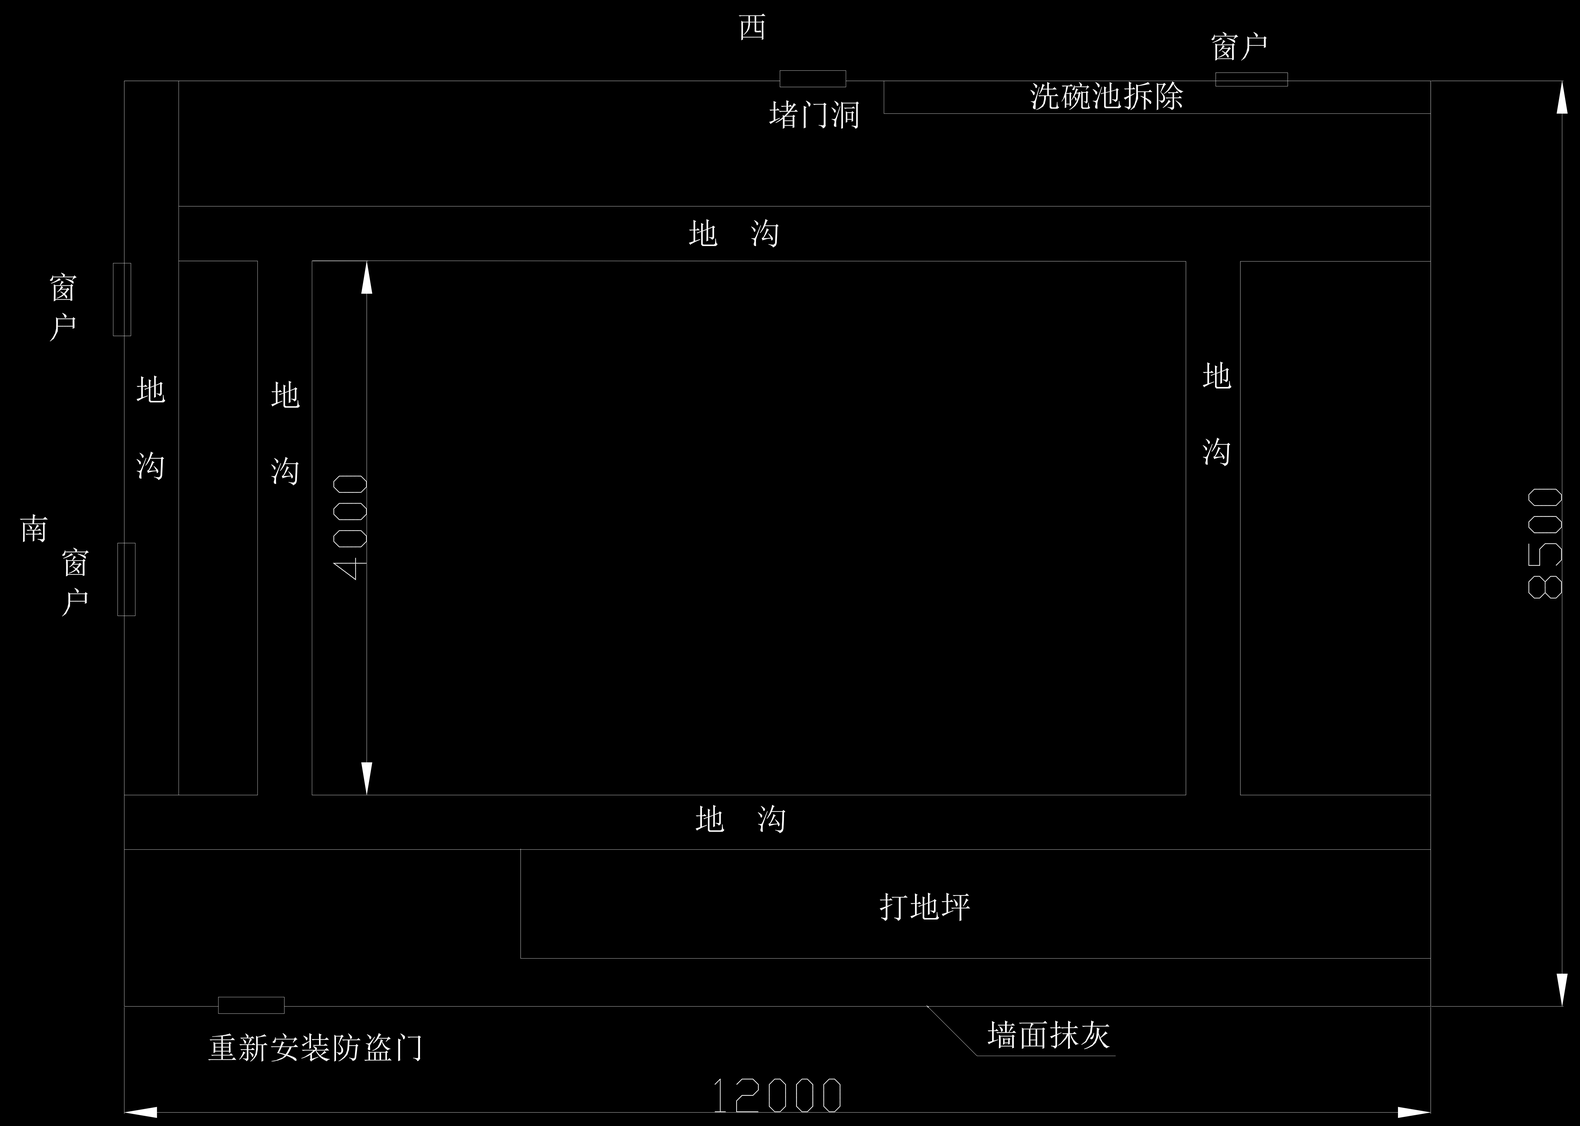

仓库维修示意图

具体要求：

1、该仓库长12米，宽8.5米，高5.5米。墙面有29米长，1.65米高的瓷砖。

2、地沟尺寸：12*0.4*0.5*2；4*0.4*0.5*2；6*0.75*0.5。地沟填埋做法：300mm回填土，100mm碎石基层，100mmC25细石混凝土楼地面。

3、地坪尺寸：8.6*1.6米.地坪修补做法：100mmC25细石混凝土楼地面。

4、堵门洞尺寸：2.6*1.58米.做法：标准砖砌筑，两面10mm水泥砂浆抹灰。

5、窗户尺寸：1.5*2米。更换破损玻璃4块，尺寸0.5*0.5米。

6、屋顶位置安装推拉窗2套，尺寸3.9*1.35米。

7、墙面修补墙洞12处，尺寸0.6*0.3*0.4米。红砖填补并10mm水泥砂浆抹灰。

8、墙面10mm水泥砂浆抹灰尺寸8.6米长，3.5米高。

9、更换防盗门1套，尺寸：2.6*1.58米。

10、墙面屋顶铲除墙皮并刷一遍防水腻子，屋顶有7道梁，梁尺寸：12*0.25*0.25*3,8.5*0.65*0.25*2,3.9*0.25*0.25*2。

11、拆除洗碗池尺寸：0.6*1*4.2，地面10mm水泥砂浆找平